

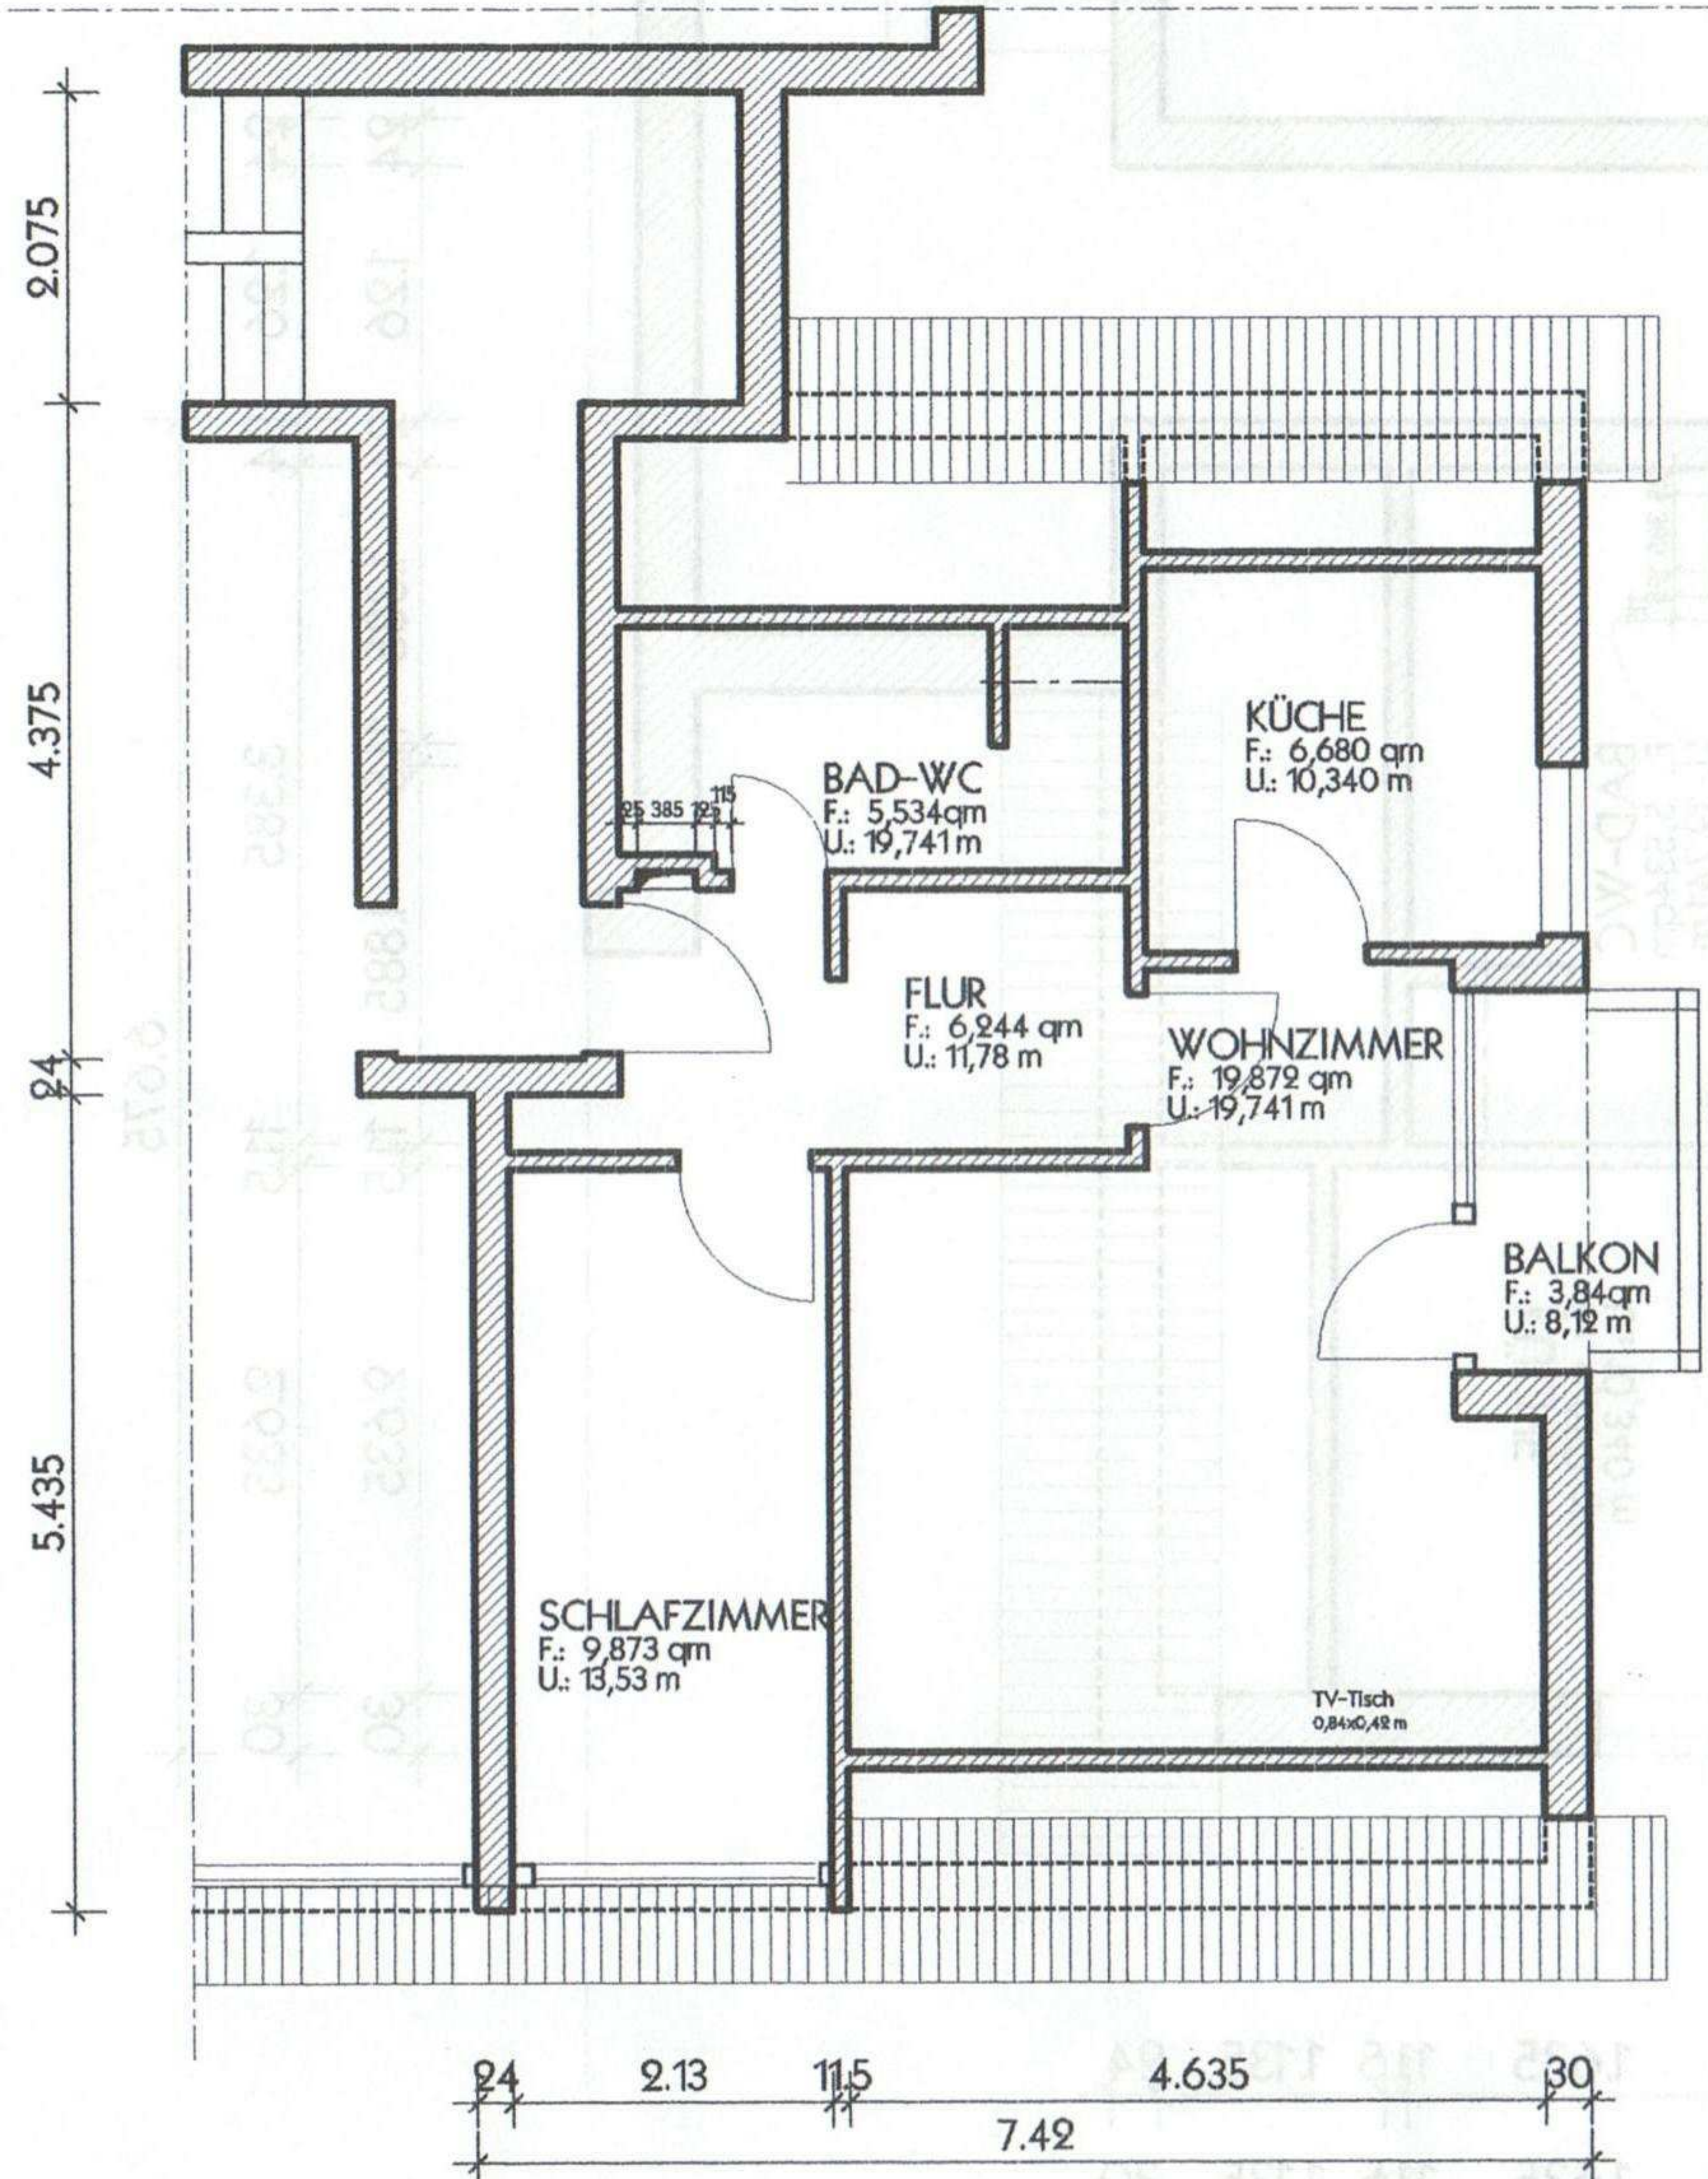
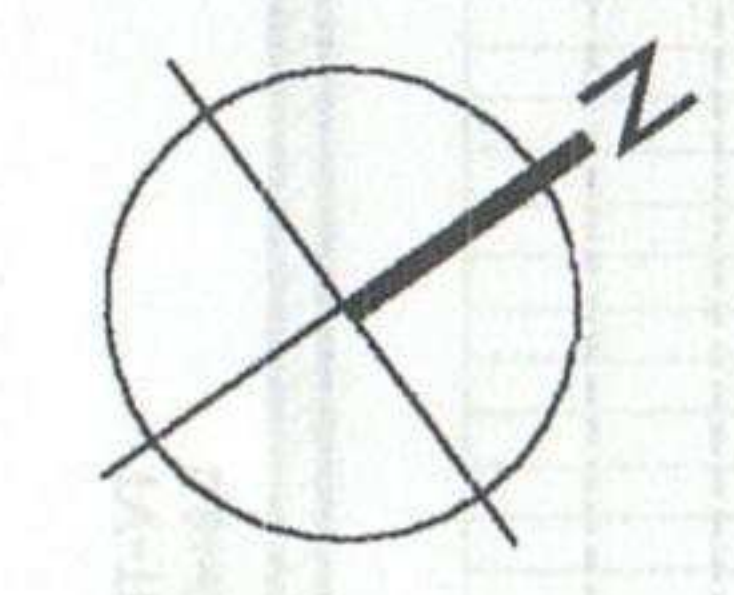


24	126	24	3.385	11,5	2.635	30		
24	126	24	1.385	11,5	1.885	11,5	2.635	30

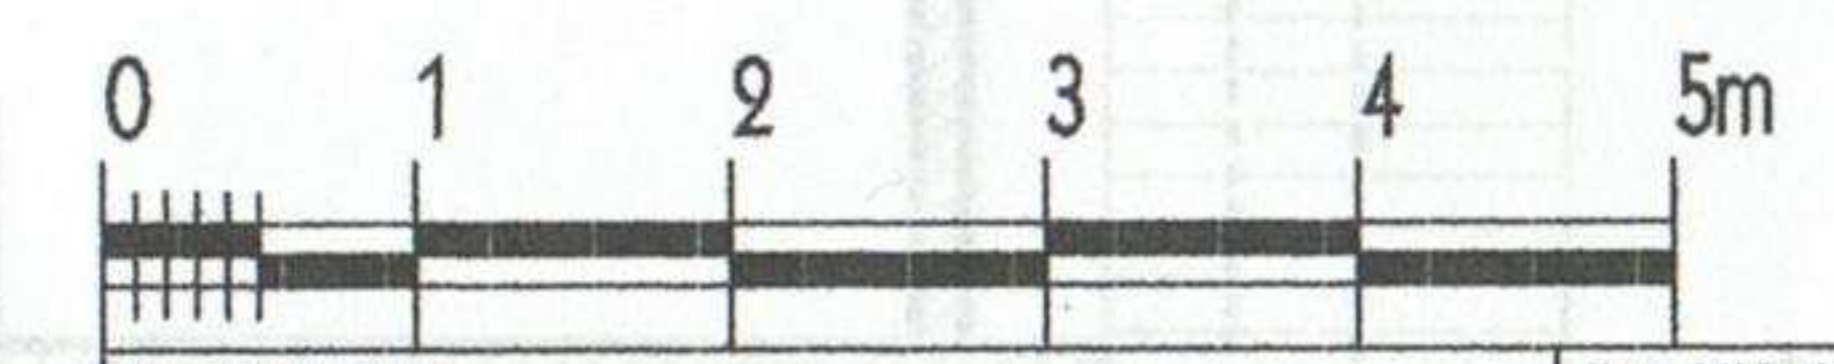

GRUNDRISS
M.:1:100

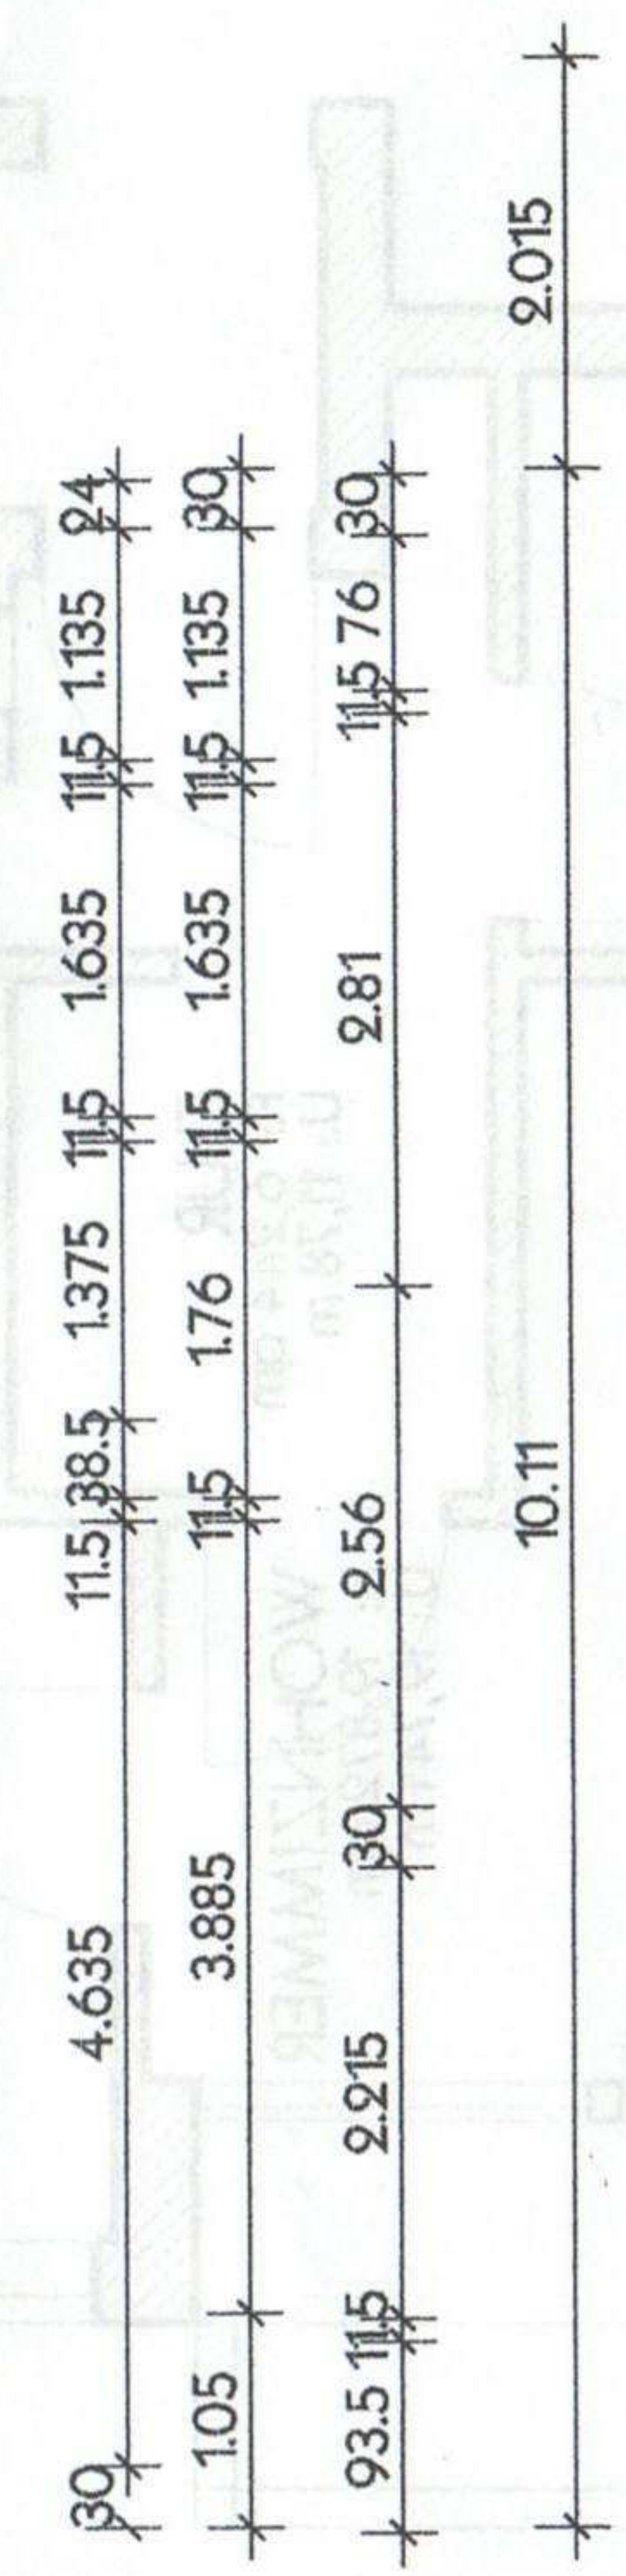

Unterschrift(Architekt)		Unterschrift(Bauherr)	
Ordnung		Ausdr-File DGR50-HAUS1-14.DWG	
Projekt			
gezeichnet	Datum	gezeichnet	M.:1:50 / A2
05.06.2009	Sm.	Zeichnungstitel	GRUNDRISS Dachgeschoss Haus 1 Wohnung 4 rechts
29.05.2009	Sm.		
Planung			
Revision	Zeichnungsnummer	Blatt- / Page-Nr.	

GRUNDRISS
M.:1:100